


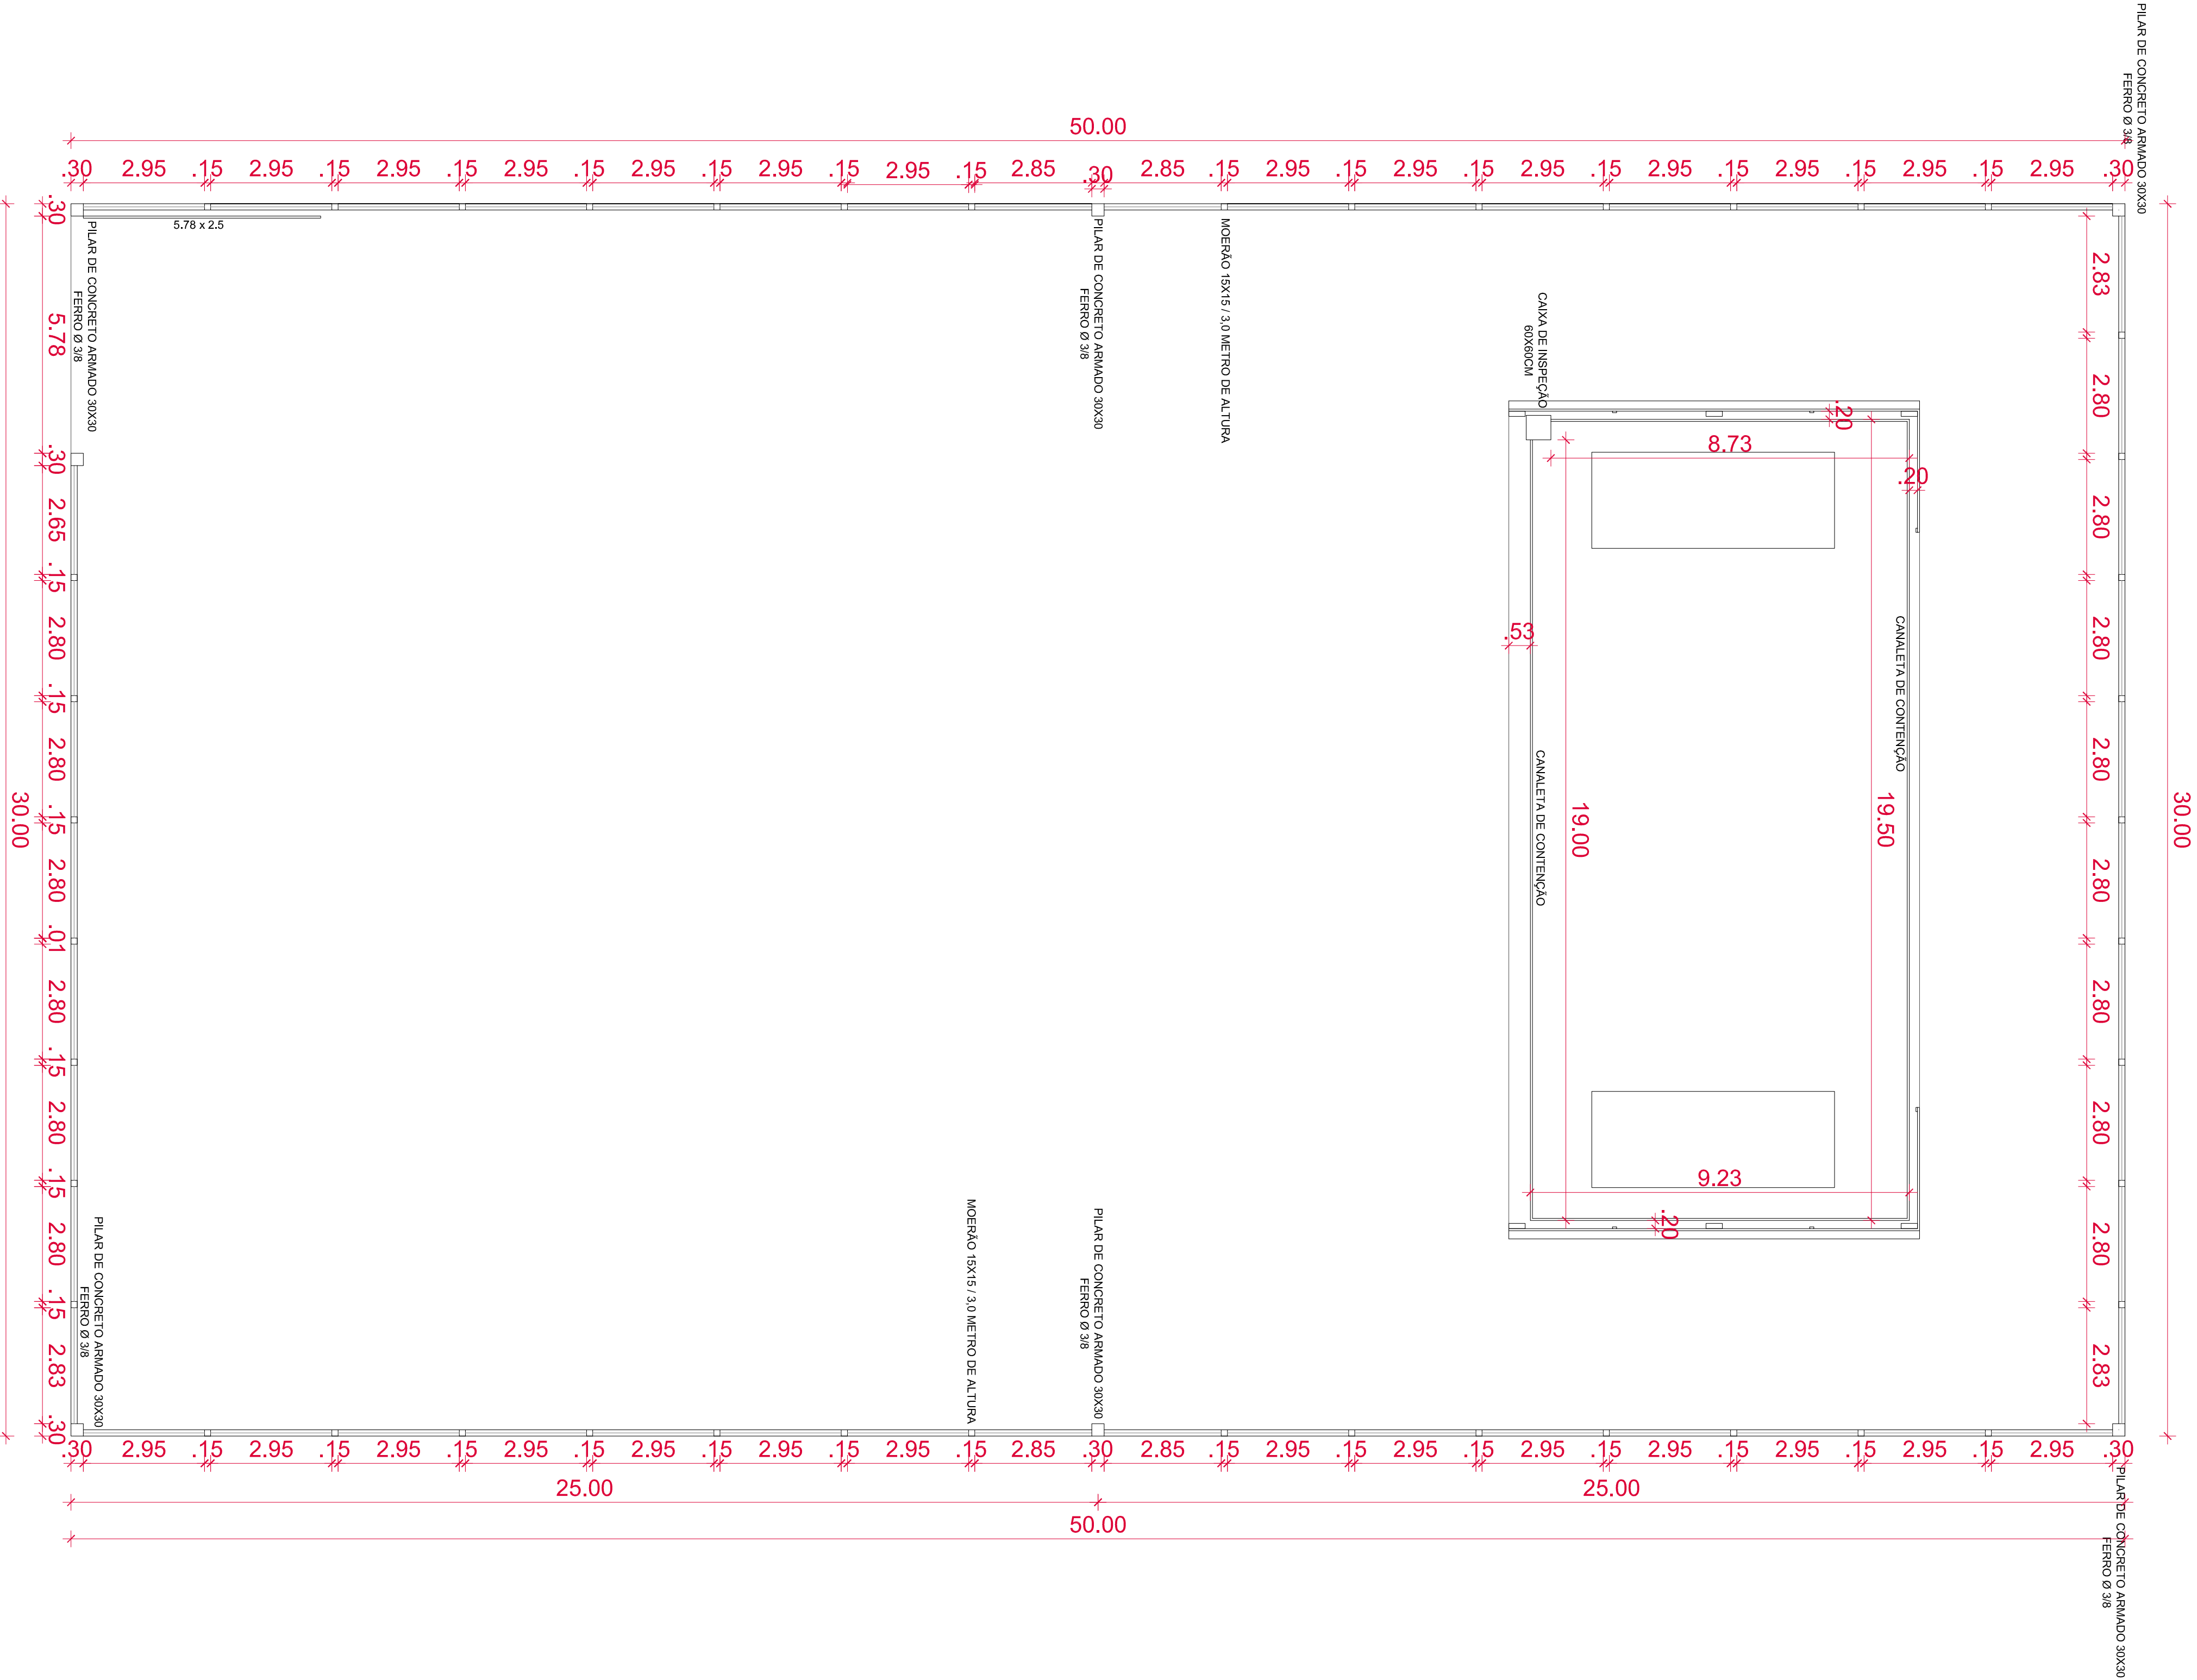

FECHAMENTO DO ATERRO SANTÁRIO E ESCOAMENTO DO CHORUME

ARG-345, Antiga Estrada Arroio Grande - Pedro Osório, s/nº

Prefeito:				Ivan Antonio Guevara Lopez			
Responsáveis Técnicos pelo Projeto:				Arquiteta e Urbanista - Tiane Pereira Campos - CAU/A7774-6			
Projeto:		01		Data:		Junho-2024	
				Escala:		1:100	
				Desenho:		TIANE CAMPOS	
PLANTA DE FECHAMENTO E ESCOAMENTO DO CHORUME				Área construída			
				1.500,00 m			